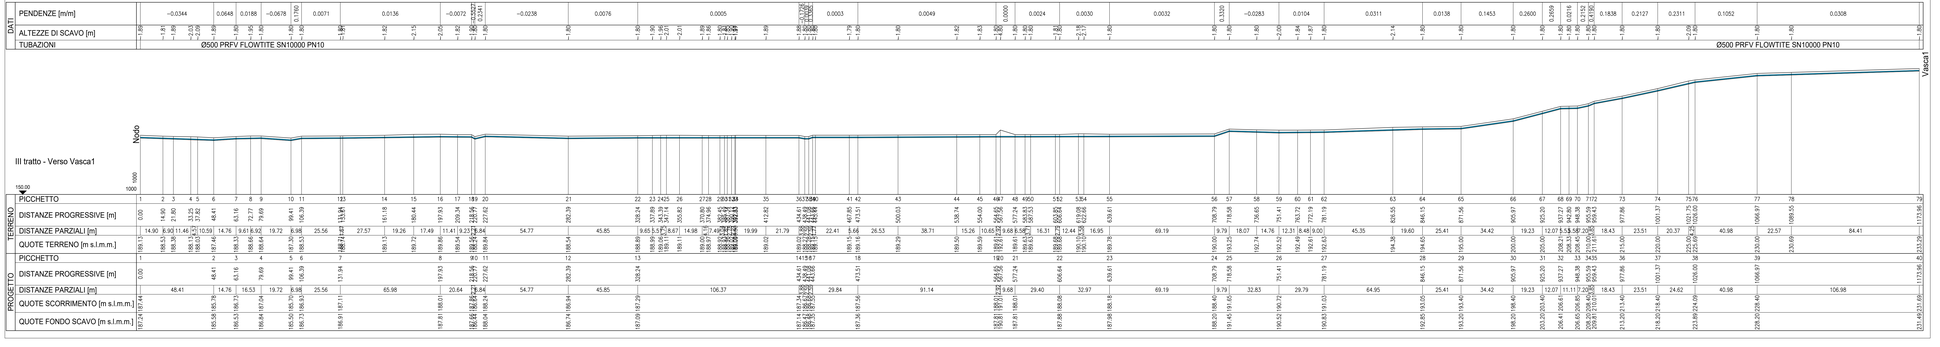

Consorzio di Bonifica della Piana di Venafro
Via Colonia Giulia, 2 - 86079 Venafro (IS)
Telefono +39.0865.904211
info@bonificavenafro.it - protocollo@pec.bonificavenafro.it - www.bonificavenafro.it

ESECUZIONE DELIBERA DEL COMITATO ESECUTIVO N.46 DEL 23.06.2022 - INTERVENTI DEL PROTOCOLLO DI INTESA DEL 4.06.22 - MIGLIORAMENTO FUNZIONALE ED ESTENDIMENTO DELL'IMPIANTO IRRIGUO CONSORTILE - LAVORI DI REALIZZAZIONE DELLE OPERE DI ADDUZIONE, ACCUMULO E DISTRIBUZIONE DELLA RISORSA IDRICA IRRIGUA ED INFRASTRUTTURAZIONE DI SERVIZIO. CUP: DAZE22000380001

IL PRESIDENTE DEL CONSORZIO

RESPONSABILE UNICO DEL PROCEDIMENTO
Ing. Massimiliano CAPEZZUTO

PROGETTAZIONE

- CHC Ingegneri srl - Opere idrauliche e di servizio
- Ing. Umberto DI CRISTINZI - Strutture
- Ing. Ugo VIZIOLI - Studi ambientali
- dott. geol. - Geologia
- Ufficio Tecnico consortile - Sicurezza / Espropriо

Elaborato

GRI.05.2

Scala: -------

Data: 09/22

RETE PRIMARIA - PROFILO LONGITUDINALE DI DETTAGLIO SU RILIEVO TOPOGRAFICO - FOGLIO 2/3